



ΕΦΗΜΕΡΙΣ ΤΗΣ ΚΥΒΕΡΝΗΣΕΩΣ

ΤΗΣ ΕΛΛΗΝΙΚΗΣ ΔΗΜΟΚΡΑΤΙΑΣ

ΤΕΥΧΟΣ ΤΕΤΑΡΤΟ Αρ. Φύλλου 622

20 Ιουνίου 2003

ΠΕΡΙΕΧΟΜΕΝΑ

ΑΠΟΦΑΣΕΙΣ

ΑΠΟΦΑΣΕΙΣ

Αριθ. οικ. 2918 (1)

Έγκριση Πολεοδομικής Μελέτης Επέκτασης στην βορειοδυτική περιοχή «Κοινοτικό Λιβάδι» του Δημοτικού Διαμερίσματος Κυμίνων Δήμου Αξιού Νομού Θεσσαλονίκης.

Ο ΓΕΝΙΚΟΣ ΓΡΑΜΜΑΤΕΑΣ
ΠΕΡΙΦΕΡΕΙΑΣ ΚΕΝΤΡΙΚΗΣ ΜΑΚΕΔΟΝΙΑΣ

Έχοντας υπόψη:

1) Τις διατάξεις του άρθρου 7 του Ν.2508/1997 (ΦΕΚ 124Α/13.6.1997) «Βιώσιμη οικιστική ανάπτυξη των πόλεων και οικισμών της χώρας και άλλες διατάξεις».

2) Τις διατάξεις του Ν. 1650/1986 (ΦΕΚ 160Α/86) «Για την προστασία του περιβάλλοντος» και ειδικότερα της παρ.6 του άρθρου 4, όπως προστέθηκε με την παρ. 2 του άρθρου 6 του Ν.2242/1994(ΦΕΚ162Α).

3)Τις διατάξεις του Ν.2503/1997 «Διοίκηση, Οργάνωση της Περιφέρειας, ρύθμιση θεμάτων για την Τοπική Αυτοδιοίκηση και άλλες διατάξεις» (ΦΕΚ 107Α/97).

4)Τις διατάξεις του άρθρου 10 παρ. 2.γ. του Ν.3044/2002 (ΦΕΚ 197Δ/27.8.2002) «Μεταφορά Συντελεστή Δόμησης και ρυθμίσεις άλλων θεμάτων αρμοδιότητας Υ.ΠΕ.ΧΩ.ΔΕ».

5) Τις διατάξεις του άρθρου 29Α του Ν. 1558/1985 «Κυβέρνηση και Κυβερνητικά Όργανα» (ΦΕΚ 137Α/85) που προστέθηκε με το άρθρο 27 του Ν. 2081/1992 (ΦΕΚ 154Α/92) και αντικαταστάθηκε με την παράγραφο 2α του άρθρου 1 του Ν. 2469/1997 (ΦΕΚ 38Α/97).

6) Τη 28806/863/21.3.1989 (ΦΕΚ 317Δ/24.5.1989) Απόφαση Υπουργού ΠΕ.ΧΩ.ΔΕ. «Έγκριση γενικού πολεοδομικού σχεδίου των κοινοτήτων Κυμίνων και Νέων Μαλγάρων νομού Θεσσαλονίκης».

7) Τις με 9/2002 και 68/2003 Αποφάσεις του Δημοτικού Συμβουλίου Αξιού .

8) Τις 1η Συνεδρία/13η Πράξη/4.2.2003 με παρατηρήσεις και 5η Συνεδρία/72η Πράξη/13.5.2003 με τη θετική γνωμοδότηση του Περιφερειακού Σ.Χ.Ο.Π. Κεντρικής Μακεδονίας.

9) Το γεγονός ότι από τις κανονιστικές διατάξεις αυτής της Απόφασης δεν προκαλείται δαπάνη σε βάρος του κρατικού προϋπολογισμού και του οικείου Ο.Τ.Α., αποφασίζουμε:

Εγκρίνεται η Πολεοδομική μελέτη Επέκτασης (Βορειοδυτική περιοχή) του Δημοτικού Διαμερίσματος Κυμίνων Δήμου Αξιού Νομού Θεσσαλονίκης ως εξής:

1) Εγκρίνεται το ρυμοτομικό σχέδιο της περιοχής με τον καθορισμό οικοδομήσιμων, κοινωφελών και κοινοχρήστων χώρων, όπως οι ρυθμίσεις αυτές φαίνονται στις τέσσερις πρωτότυπες χρωματισμένες πινακίδες Π.1.0, κλίμακας 1-1000 , θεωρημένες από το Δ/ντή της ΔΙΠΕΧΩ Κ Μ που συνοδεύουν την Απόφαση αυτή.

2) Καθορίζονται οι παρακάτω όροι και περιορισμοί δόμηση:

Αρτιότητα οικοπέδου: 600,00 τ.μ.

Ελάχιστο πρόσωπο οικοπέδου: 15,00 μ.

Μέγιστο ποσοστό κάλυψης: 60%

Συντελεστής δόμησης: 0,5

Μέγιστο επιτρεπόμενο ύψος κτιρίων 7,50 μέτρα, μη συμπεριλαμβανομένης της στέγης, το ύψος της στέγης δε θα υπερβαίνει το 1,80 μ.

Αριθμός ορόφων: Δύο


Επιβάλλονται προκήπια πλάτους 4,00 μέτρων σε όλα τα πρόσωπα των οικοδομικών τετραγώνων.

Η ισχύς της Απόφασης αρχίζει από τη δημοσίευσή της στην Εφημερίδα της Κυβερνήσεως.

Η Απόφαση αυτή και τα τέσσερα διαγράμματα που τη συνοδεύουν να δημοσιευθούν στην Εφημερίδα της Κυβερνήσεως.

Θεσσαλονίκη, 21 Μαΐου 2003

Ο Γενικός Γραμματέας
ΗΛΙΑΣ ΛΙΑΚΟΠΟΥΛΟΣ

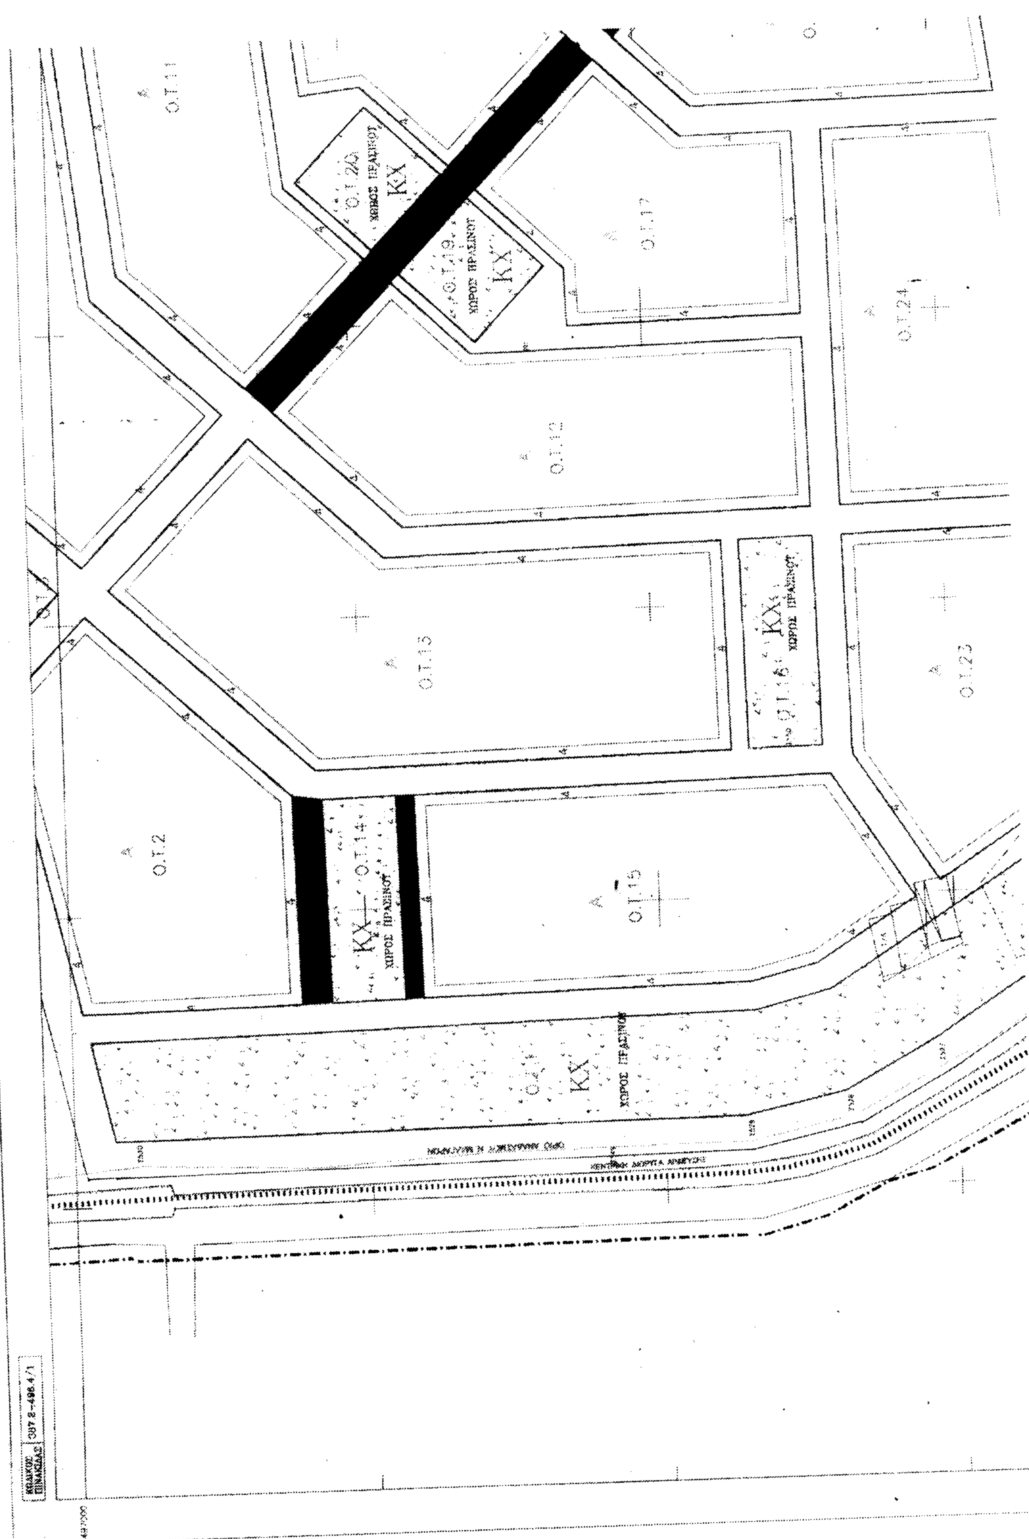
Ο.Τ.11
Ο.Τ.20
ΚΧ
Ο.Τ.19
ΧΩΡΟΣ ΠΡΑΣΙΝΟΥ
ΚΧ
Ο.Τ.17
Ο.Τ.24
Ο.Τ.12
Ο.Τ.13
Ο.Τ.16
ΚΧ
ΧΩΡΟΣ ΠΡΑΣΙΝΟΥ
Ο.Τ.23
Ο.Τ.2
Ο.Τ.14
ΚΧ
ΧΩΡΟΣ ΠΡΑΣΙΝΟΥ
Ο.Τ.15
ΚΧ
ΧΩΡΟΣ ΠΡΑΣΙΝΟΥ

ΔΗΜΟΣ ΑΞΙΟΥ

ΥΠΟΜΝΗΜΑ

ΟΡΙΑ ΕΝΟΤΗΤΩΝ - ZONE LIMITS

ΧΩΡΟΣ ΕΚΠΑΙΔΕΥΣΗΣ

ΧΩΡΟΣ ΑΘΛΗΣΗΣ

ΧΩΡΟΣ ΔΗΜΟΤΙΚΟΥ ΝΗΠΙΑΓΩΓΕΙΟΥ

ΧΩΡΟΣ ΠΑΙΔΙΚΟΥ ΣΤΑΘΜΟΥ

ΠΟΛΙΤΙΣΤΙΚΕΣ ΕΓΚΑΤΑΣΤΑΣΕΙΣ

ΠΛΑΤΕΙΑ


ΠΑΡΚΟ

ΚΧ


Χ.Π.

Π.Χ.

ΝΟΜΟΣ
ΘΕΣΣΑΛΟΝΙΚΗΣ

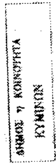


ΠΑΡΚΟ ΠΟΛΗΣ
ΚΧ

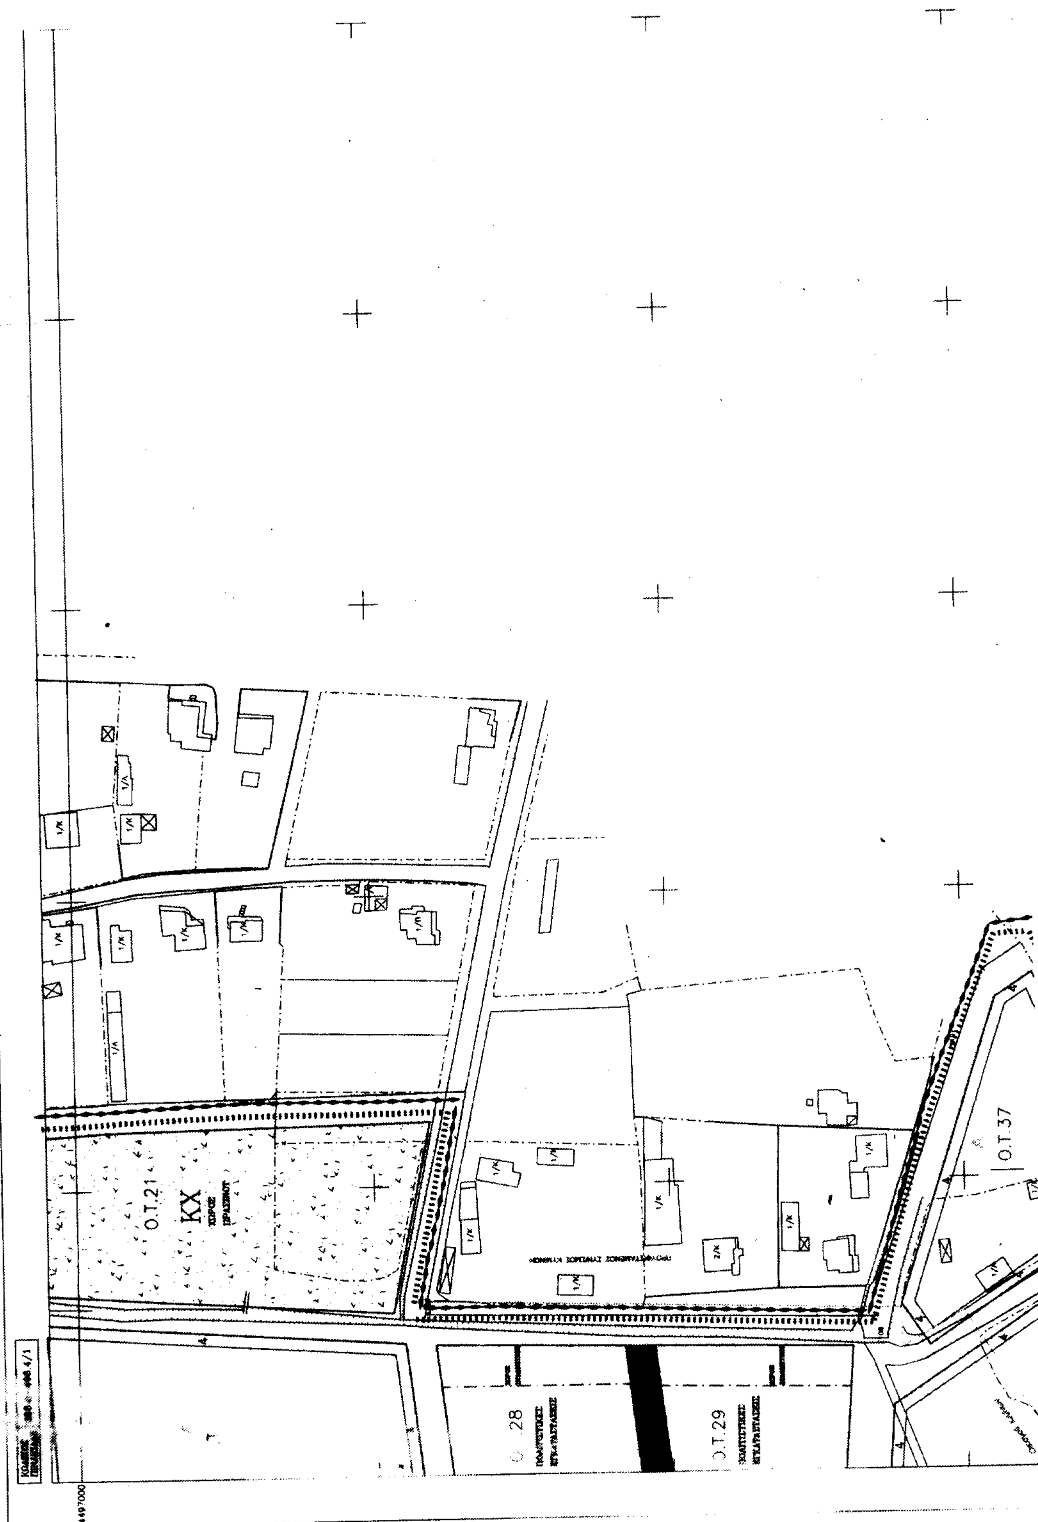

Ο.Τ.21
ΚΧ
Ο.Τ.37
Ο.Τ.29
4497000

ΔΗΜΟΣ ΑΞΙΟΥ

ΥΠΟΜΝΗΜΑ

ΟΡΙΑ ΕΝΟΤΗΤΩΝ - ZONE LIMITS

Όριο Πολεοδ. Ενότητας
Planning Unit Neighborhood Boundary

Όριο Εγκεκρ. Ρυμοτομικού Σχεδίου
Approved Town-Plan Boundary

Όριο Οικισμού
Settlement Boundary

Όριο Γ.Π.Σ.
Boundary Γ.Π.Σ.

ΠΕΡΙΦΕΡΕΙΑ ΚΕΝΤΡΙΚΗΣ ΜΑΚΕΔΟΝΙΑΣ
ΔΙ.ΠΕ.ΧΩ.

Οικοδομική Γραμμή (κόκκινη)
Building Line (red)

Γραμμή Αλλαγής Χρήσης

Πλάτος Πρασιάς (κόκκινο)


O.T.14 — Αριθ. Οικ. Τετραγώνων
Building Square Number

LAND USE AREAS

Α	Αμιγής Κατοικία Residential Area		Central District Area
Γ	Γενική Κατοικία Mixed Residential Area		Manufacturing Area
	Recreation-Tourism Area		Social Services Area
	Open Public spaces-Green spaces		

ΚΧ	Public Open space	ΠΛΑΤΕΙΑ	Square
Χ.Π.	Green Area	Π.Χ.	

Μετρο γραμμικης παραμορφωσης (k) στο κεντρο φυλλου 0.999671958
ΕΓΣΑ (Ελληνικο Γεωδ. Συστημα Αναφορας)
Ελλειψοειδες G.R.S. 80 α=6378137 f=1/298.2572236
Εγκαρσια Μερκατορικη Προβολη
Κεντρικος Μεσημβρινος 24 Ko = 0.9996
Στον μεσημβρινο αναφορας το x=500.000
Πλατος αναφορας 00 00'00
Ο Γεωγραφικος Κωδικος Αριθμος (Γ.Κ.Α.) αντιστοιχει στο σημειο αναφορας του αριθμου του ανισοπεδου

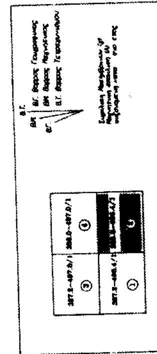

Ο.Τ.10

Ο.Τ.9

Ο.Τ. 8

ΝΟΜΟΣ : ΘΕΣΣΑΛΟΝΙΚΗΣ

ΔΗΜΟΣ ή ΚΟΙΝΟΤΗΤΑ : ΚΥΜΙΝΩΝ

Χώρος Πάρκο
Park

Χώρος στάθμευσης
Parking Area

ΠΟΛΕΟΔΟΜΙΚΗ ΜΕΛΕΤΗ

ΕΘΝΙΚΟ ΤΥΠΟΓΡΑΦΕΙΟ
Για τεχνικούς λόγους στο σχεδιάγραμμα έγινε σμίκρυνση κατά ποσοστό 59 %

ΑΝΑΔΑΣΜΟΣ ΚΥΜΙΝΩΝ

ΑΝΑΔΑΣΜΟΣ ΜΑΛΓΑΡΩΝ

ΣΥΝΟΙΚΙΣΜΟΣ ΝΕΩΝ ΜΑΛΓΑΡΩΝ

ΟΜΑΔΑ ΜΕΛΕΤΗΣ

ΔΕΣΠΟΙΝΑ ΜΠΟΥΡΜΑΤΖΟΓΛΟΥ	ΑΡΧΙΤΕΚΤΩΝ ΠΟΛΕΟΔΟΜΟΣ Β'
ΧΡΗΣΤΟΣ ΣΙΔΗΡΟΠΟΥΛΟΣ	ΤΟΠΟΓΡΑΦΟΣ Γ'

ΣΥΝΕΡΓΑΤΕΣ

ΓΕΩΡΓΙΑ ΠΑΝΝΕΤΑΚΗ	ΑΡΧΙΤΕΚΤΩΝ ΠΟΛΕΟΔΟΜΟΣ Γ'
ΔΗΜΗΤΡΙΟΣ ΡΑΓΚΑΤΣΗΣ	ΤΟΠΟΓΡΑΦΟΣ Β'

ΚΩΔΙΚΟΣ ΠΙΝΑΚΙΔΑΣ 388.0-496.4/1


Β' ΦΑΣΗ-ΠΟΛΕΟΔΟΜΙΚΗ ΜΕΛΕΤΗ

ΧΑΡΤΗΣ Π 1.0	ΡΥΜΟΤΟΜΙΚΟ ΣΧΕΔΙΟ
ΚΛΙΜΑΚΑ 1 : 1000	ΟΙΚΙΣΜΟΣ ΚΥΜΙΝΩΝ
ΜΑΡΤΙΟΣ 2001	Δήμος Αξιού - Νομός Θεσσαλονίκης

388800

ΟΡΟΙ ΔΟΜΗΣΗΣ

Ποσοστό κάλυψης	60%
Συντελεστής δόμησης	0,5
Ελάχιστο όριο αρτιότητας και κατάτμησης	500 τ.μ

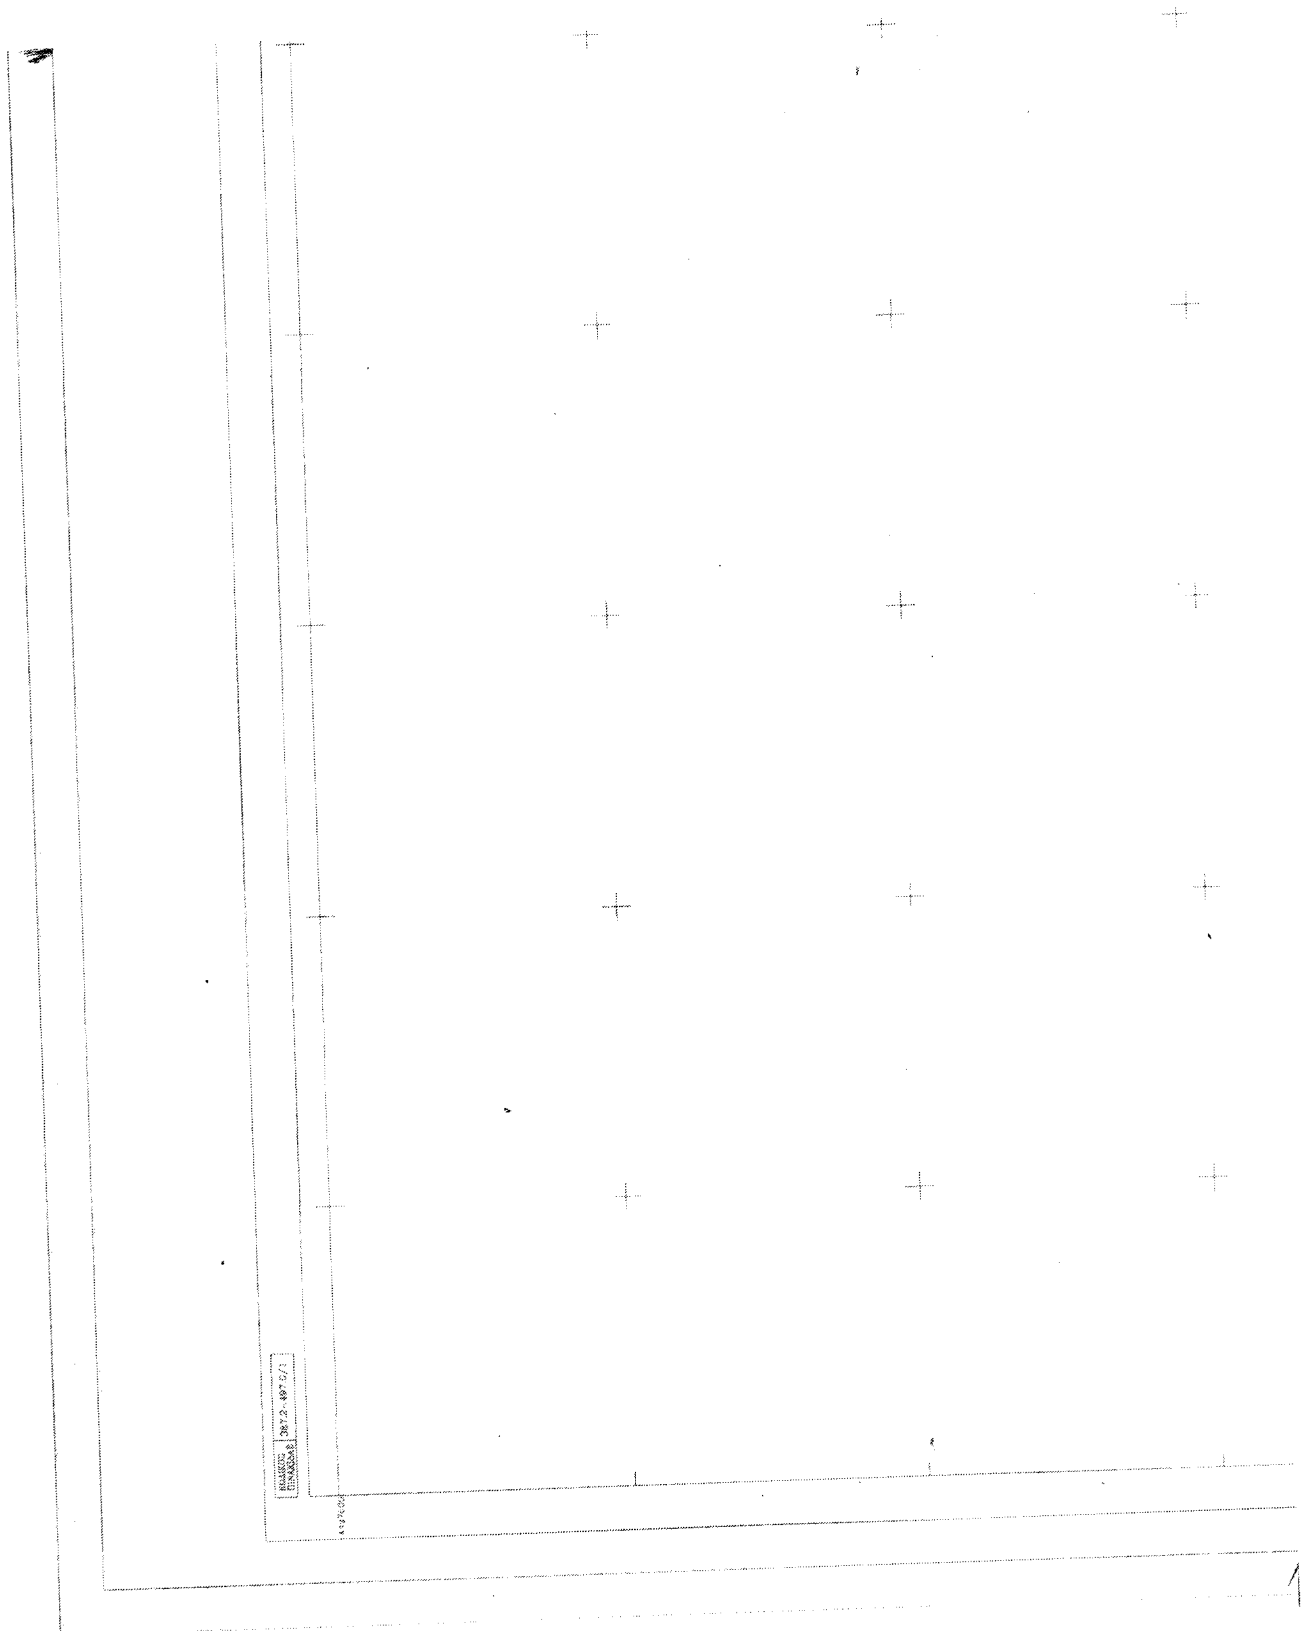

ΠΕΡΙΦΕΡΕΙΑ ΚΕΝΤΡΙΚΗΣ ΜΑΚΕΔΟΝΙΑΣ
ΔΙ.ΠΕ.ΧΩ.

Approved Town Plan Boundary

9910/21.5.2003


Κεντρικής Μακεδονίας

21.5.2003

ΔΙ.ΠΕ.ΧΩ. Κ.Μ.

Ο.Τ.14

ΚΧ	Χ.Π.	Π.Χ.

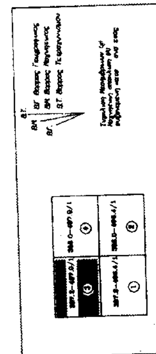

Ο.Τ.4

ΧΩΡΟΣ ΣΤΑΘΜΕΥΣΗΣ Ο.Τ.3

ΝΟΜΟΣ ΘΕΣΣΑΛΟΝΙΚΗΣ

ΔΗΜΟΣ η ΚΟΙΝΟΤΗΤΑ ΚΥΜΙΝΩΝ

Ο.Τ.5

Ο.Τ.6

Ο.Τ.18

ΟΡΟΙ ΔΟΜΗΣΗΣ

Ποσοστό Κάλυψης	60%
Συντελεστής δόμησης	0,5
Κατώτατο όριο αρτιότητας και κατάτμησης	500 τ.μ.


ΕΘΝΙΚΟ ΤΥΠΟΓΡΑΦΕΙΟ

ΟΜΑΔΑ ΜΕΛΕΤΗΣ

ΚΩΔΙΚΟΣ ΠΙΝΑΚΙΔΑΣ 387.2-497.0/1

Β΄ ΦΑΣΗ-ΠΟΛΕΟΔΟΜΙΚΗ ΜΕΛΕΤΗ

ΧΑΡΤΗΣ 1.0	ΡΥΜΟΤΟΜΙΚΟ ΣΧΕΔΙΟ
ΚΛΙΜΑΚΑ 1 : 1000	ΟΙΚΙΣΜΟΣ ΚΥΜΙΝΩΝ
ΜΑΡΤΙΟΣ 2001	Δήμος Αξιού - Νομός Θεσσαλονίκης

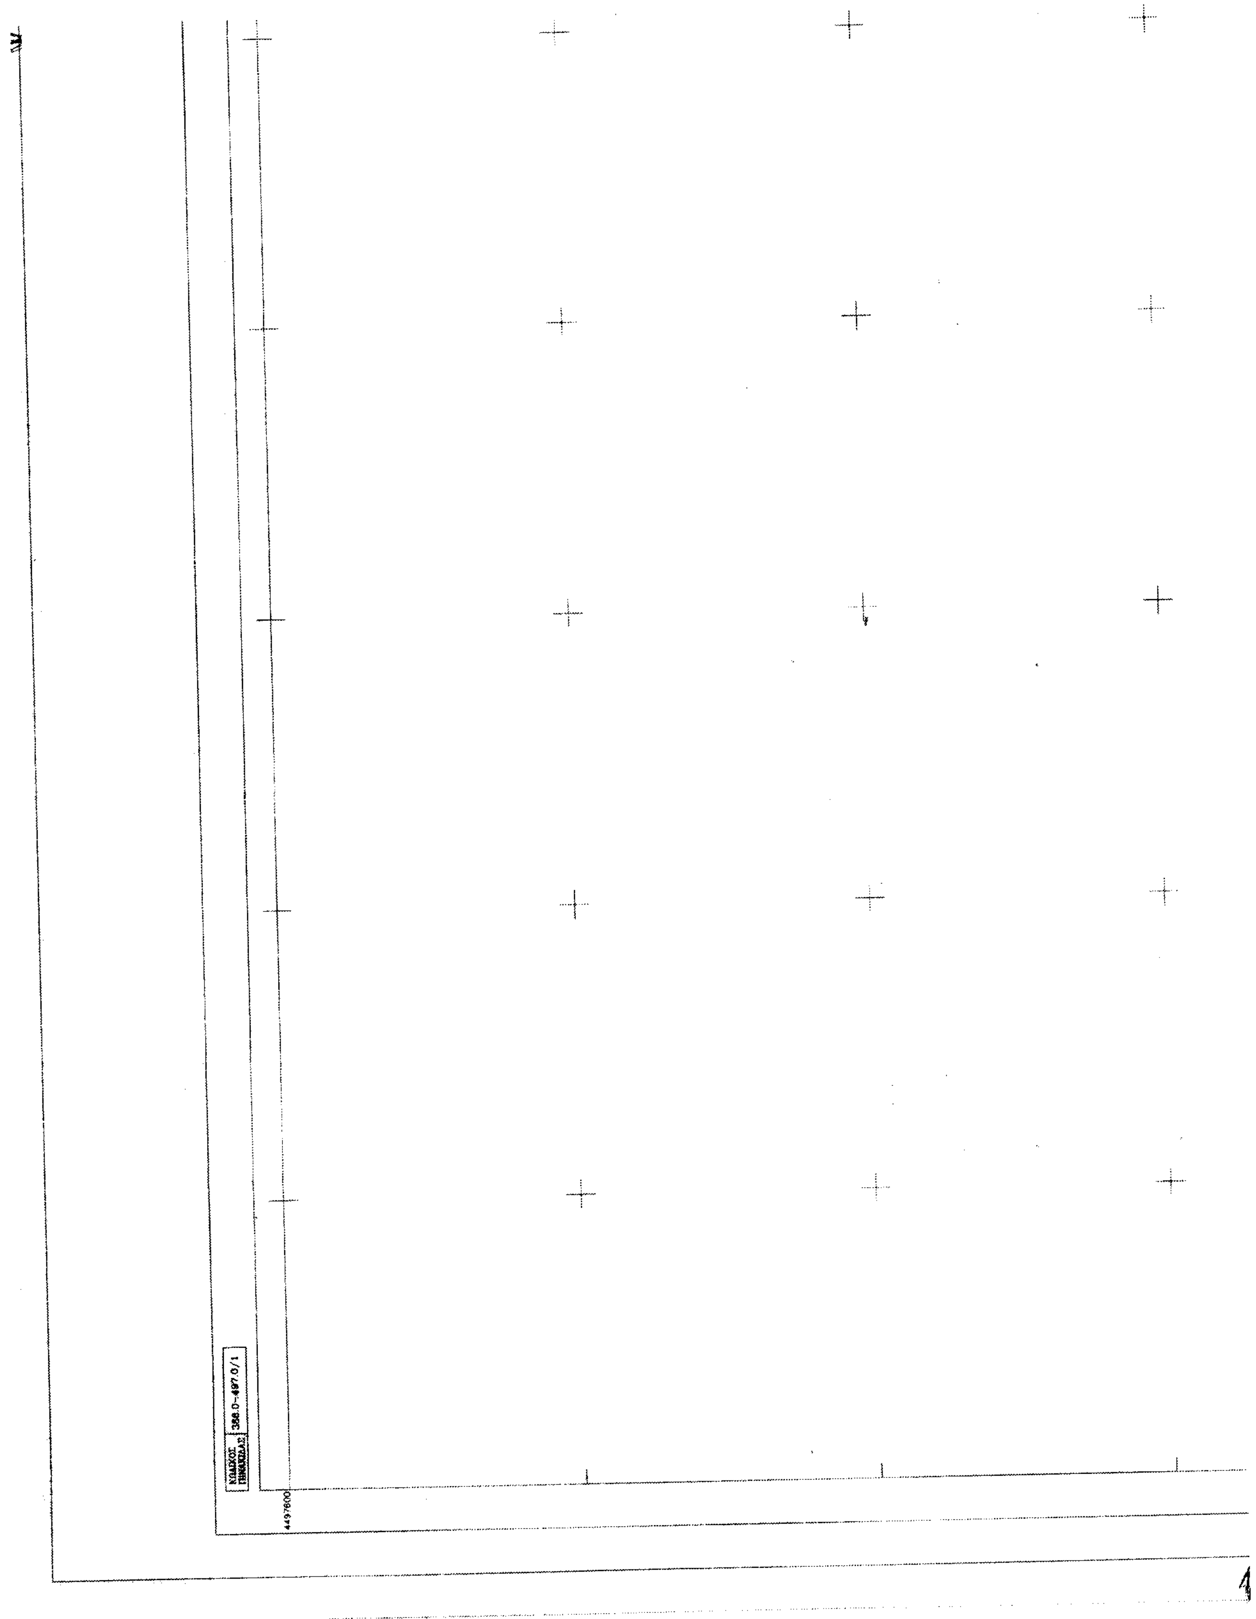
ΚΩΔΙΚΟΣ ΠΙΝΑΚΙΔΑΣ
358.0-497.0/1
4497600

ΔΗΜΟΣ ΑΞΙΟΥ

ΥΠΟΜΝΗΜΑ

ΟΡΙΑ ΕΝΟΤΗΤΩΝ - ZONE LIMITS

Όριο Πολεοδ. Ενότητας Γειτονιάς
Planning Unit Neighborhood Boundary

Όριο Εγκεκρ. Ρυμοτομικού Σχεδίου
Approved Town-Plan Boundary

Όριο Οικισμού
Settlement Boundary

Όριο Π.Ο.Ε.
Boundary Π.Ο.Ε.

Όριο Κοινοτικού Διαμερίσματος


Building Square Number

Ο.Τ.14

ΠΕΡΙΦΕΡΕΙΑ ΚΕΝΤΡΙΚΗΣ ΜΑΚΕΔΟΝΙΑΣ
ΔΙ.ΠΕ.ΧΩ.
Θεσσαλονίκη
Χαλκίδα

Θεσσαλονίκη 21.5.2003

ΚΧ | ΠΛΑΤΕΙΑ
Χ.Π. | Π.Χ.

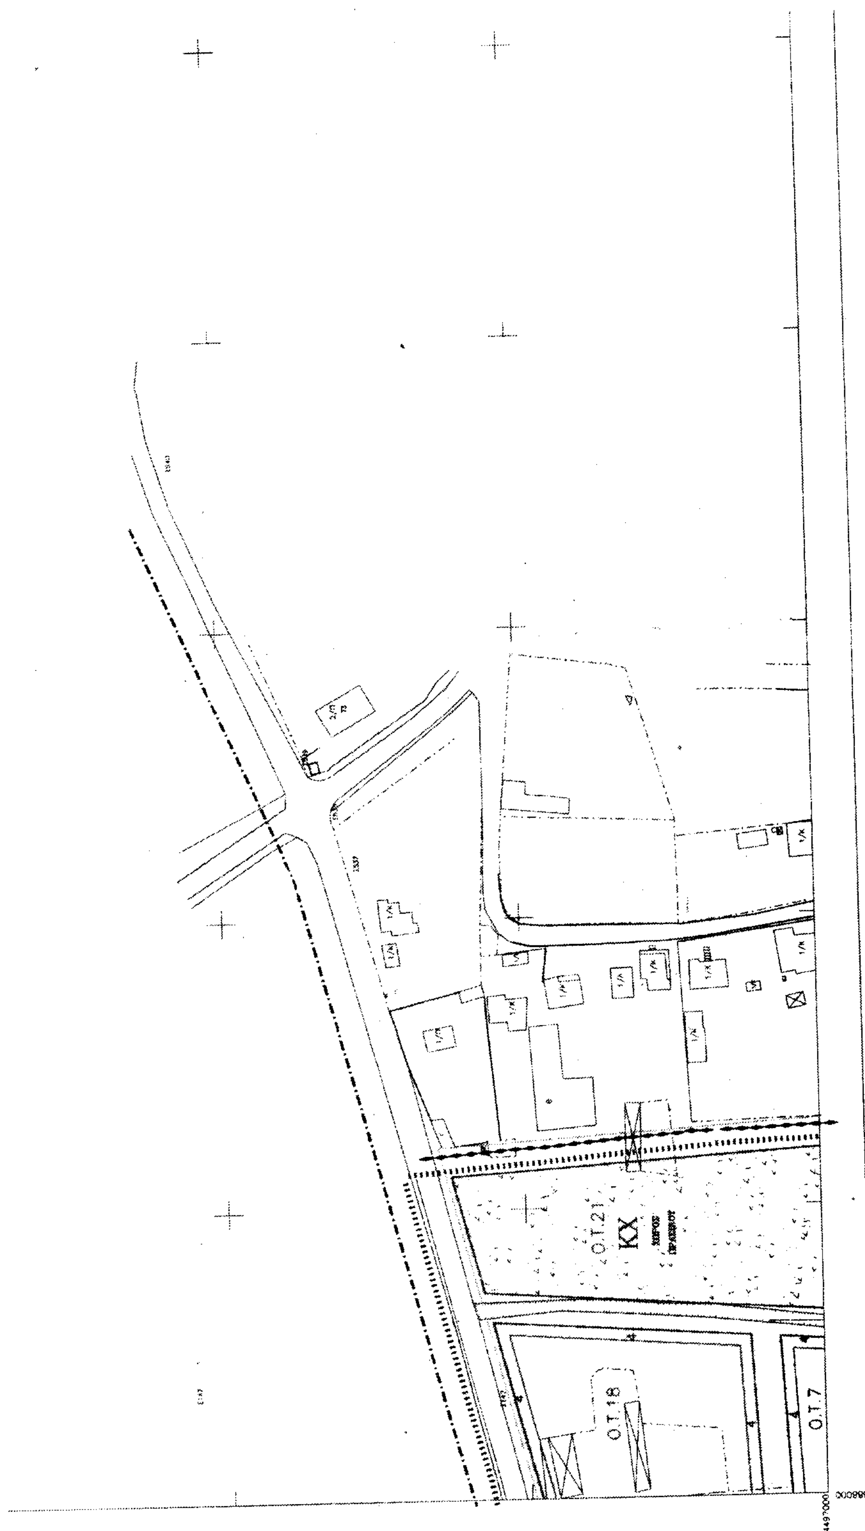
Ο.Τ.21
ΚΧ
ΧΩΡΟΣ ΠΡΑΣΙΝΟΥ
Ο.Τ.18
Ο.Τ.7
ΝΟΜΟΣ :
ΘΕΣΣΑΛΟΝΙΚΗΣ
ΔΗΜΟΣ ή ΚΟΙΝΟΤΗΤΑ :
ΚΥΜΙΝΩΝ

ΠΑΡΚΟ Πάρκο Park

Χώρος Στάθμευσης Parking Area

ΟΡΙΟ ΤΟΜΕΑ ΣΥΝΤΕΛΕΣΤΗ ΔΟΜΗΣΗΣ
Όριο Τομέα Συντελεστή Δόμησης
Maximum Floor Area Ratio District Boundary

Όριο Τομέα Λοιπών Όρων Δόμησης
Building Regulations District Boundary

ΧΑΡΑΚΤΗΡΙΣΜΟΙ ΟΔΙΚΟΥ ΔΙΚΤΥΟΥ-ΧΩΡΩΝ ΣΤΑΘΜΕΥΣΗΣ

Πεζόδρομος Pedestrian way

Χώρος Στάθμευσης Parking Area

ΠΟΛΕΟΔΟΜΙΚΗ ΜΕΛΕΤΗ

ΠΟΛΕΟΔΟΜΙΚΗ ΕΠΕΚΤΑΣΗ ΟΙΚΙΣΜΟΥ ΚΥΜΙΝΩΝ
ΠΕΡΙΟΧΗ "ΚΟΝΙΣΤΡΟ ΛΙΒΑΔΙ"
Α' ΚΑΤΟΙΚΙΑ

ΕΘΝΙΚΟ ΤΥΠΟΓΡΑΦΕΙΟ
Για τεχνικούς λόγους στο σχεδιάγραμμα έγινε σμίκρυνση κατά ποσοστό 34 %

ΑΝΑΔΑΣΜΟΣ ΚΥΜΙΝΩΝ

ΑΝΑΔΑΣΜΟΣ ΜΑΛΓΑΡΩΝ

ΣΥΝΟΙΚΙΣΜΟΣ ΝΕΩΝ ΜΑΛΓΑΡΩΝ

ΟΜΑΔΑ ΜΕΛΕΤΗΣ

ΔΕΣΠΟΙΝΑ ΜΠΟΥΡΜΑΤΖΟΓΛΟΥ ΑΡΧΙΤΕΚΤΩΝ ΠΟΛΕΟΔΟΜΟΣ Μ

ΤΟΠΟΓΡΑΦΟΣ Γ

ΣΥΝΕΡΓΑΤΕΣ

ΓΕΩΡΓΙΑ ΓΙΑΝΝΕΤΑΚΗ ΑΡΧΙΤΕΚΤΩΝ ΠΟΛΕΟΔΟΜΟΣ Γ

ΔΗΜΗΤΡΙΟΣ ΡΑΓΚΑΤΣΗΣ ΤΟΠΟΓΡΑΦΟΣ Β

ΕΛΛΗΝΙΚΗ ΔΗΜΟΚΡΑΤΙΑ ΔΗΜΟΣ ΑΞΙΟΥ ΘΕΣΣΑΛΟΝΙΚΗΣ

Ο ΔΗΜΑΡΧΟΣ

Μ. ΖΑΚΑΛΚΑΣ

ΚΩΔΙΚΟΣ ΠΙΝΑΚΙΔΑΣ 388.0-497.0/1

Β' ΦΑΣΗ-ΠΟΛΕΟΔΟΜΙΚΗ ΜΕΛΕΤΗ

ΧΑΡΤΗΣ Π 1.0	ΡΥΜΟΤΟΜΙΚΟ ΣΧΕΔΙΟ
ΚΛΙΜΑΚΑ 1 : 1000	ΟΙΚΙΣΜΟΣ ΚΥΜΙΝΩΝ
ΜΑΡΤΙΟΣ 2001	Δήμος Αξιού - Νομός Θεσσαλονίκης

388800

ΟΡΟΙ ΔΟΜΗΣΗΣ

Ποσοστό Κάλυψης	50%
Συντελεστής Δόμησης	0,5
Κατώτατο όριο αρτιότητας και κατάτμησης	600 τ.μ

Αριθ. 1395 (2)

Κήρυξη αναδασωτέας έκτασης στη θέση «Πέντε βρύσες» Δημοτικού Διαμερίσματος Βαρβάρας του Δήμου Αρναίας, Ν. Χαλκιδικής.

Ο ΓΕΝΙΚΟΣ ΓΡΑΜΜΑΤΕΑΣ
ΠΕΡΙΦΕΡΕΙΑΣ ΚΕΝΤΡΙΚΗΣ ΜΑΚΕΔΟΝΙΑΣ

Έχοντας υπόψη:

1. Τις διατάξεις του άρθρου 117 παρ. 3 του Συντάγματος της Χώρας.

2. Τις διατάξεις του Ν.998/79 «Περί Προστασίας Δασών κ.λπ.» και ειδικότερα:

I. Του άρθρου 41 παρ. 1

II. Του άρθρου 38.

3. Τις Διαταγές του Υπουργείου Γεωργίας

α) 160417/1180/9.7.80.

β) 182447/3049/24.9.80.

4. Την 1409/4.4.2003 Πρόταση του Δασαρχείου Αρναίας.

5. Τις Διατάξεις του άρθρου 1 παρ. 2 του Ν.2503/97 «Μεταβίβαση αρμοδιοτήτων στον Γενικό Γραμματέα Περιφέρειας».

6. Την 5631/11.8.2000 (ΦΕΚ 1339/Β/2000) Απόφαση Γενικού Γραμματέα Περιφέρειας Κεντρικής Μακεδονίας «Κατανομή αρμοδιοτήτων στους Προϊσταμένους των Δασικών Υπηρεσιών, αποφασίζουμε:

Κηρύσσουμε ως αναδασωτέα έκταση εμβαδού διακοσίων τριάντα ενός και εβδομήντα (231,70) τ.μ. στη θέση «Πέντε Βρύσες» Δημοτικού Διαμερίσματος Βαρβάρας του Δήμου Αρναίας Ν. Χαλκιδικής με σκοπό την προστασία και την αναδάσωση με φυσική αναγέννηση της έκτασης που εκχερσώθηκε παράνομα.

Η έκταση με στοιχεία Α, Β, Γ, Δ, Ε, Ζ, Η, Θ, Ι, Κ, Λ, Μ, Ν, Α εμβαδού 231,70 τ.μ. συνορεύει:

Βόρεια: Με δημόσιο δάσος.

Νότια: Με δημόσιο δάσος.

Ανατολικά: Με δημόσιο δάσος.

Δυτικά: Με δημόσιο δάσος και επαρχιακό δρόμο Βαρβάρας - Ολυμπιάδας.

Όπως φαίνεται στο συνημμένο διάγραμμα που αποτελεί αναπόσπαστο μέρος της απόφασης αυτής.

Η απόφαση αυτή να δημοσιευθεί στην Εφημερίδα της Κυβερνήσεως.

Πολύγυρος, 15 Μαΐου 2003

Με εντολή Γενικού Γραμματέα Περιφέρειας
Ο Διευθυντής Δασών κ.α.α.
ΓΕΩΡΓΙΟΣ ΛΕΙΒΑΔΙΩΤΗΣ

ΑΠΟΣΠΑΣΜΑ ΧΑΡΤΗ ΚΛΙΜΑΚΑΣ 1:50000

Στο οποίο φαίνεται έκταση δάσους , εμβαδού 231,70 τ.μ. που παράνομα εκχερσώθηκε και καταλήφθηκε από το Δήμο Αρναίας στη θέση "Πέντε βρύσες " του Δημοτικού Διαμερίσματος Βαρβάρας Δήμου Αρναίας Ν. Χαλκιδικής

Θέση κατά μέγιστη προσέγγιση έκτασης δάσους που παράνομα εκχερσώθηκε και καταλήφθηκε.

Βαρβάρα

Αρναία 18-3-03

ΘΕΩΡΗΘΗΚΕ

Ο συντάκτης	Ο Δασάρχης Αρναίας	Ο Δ/ντης Δασών Χαλκιδικής α.α.
Γεώργιος Φουρκιώτης	Αναστάσιος Οικονόμου	Γεώργιος Λειβαδιώτης
Δασολόγος με βαθμό Α΄	Δασολόγος με βαθμό Δ/ντου	Δασολόγος με Α΄ βαθμό






ΤΟΠΟΓΡΑΦΙΚΟ ΔΙΑΓΡΑΜΜΑ

ΑΥΘΑΙΡΕΤΩΝ ΚΤΙΣΜΑΤΩΝ ΕΝΤΟΣ ΤΟΥ ΔΗΜΟΣΙΟΥ ΔΑΣΟΥΣ ΒΑΡΒΑΡΑΣ
ΔΑΣΙΚΗ ΘΕΣΗ: "Πέντε Βρύσες"
ΔΗΜΟΤΙΚΟΥ ΔΙΑΜΕΡΙΣΜΑΤΟΣ ΒΑΡΒΑΡΑΣ
ΔΗΜΟΥ ΑΡΝΑΙΑΣ
ΕΜΒΑΔΟΝ ΣΥΝΟΛΙΚΟ: 231,70 τ.μ
Προβολοκό σύστημα ΕΓΣΑ΄87

ΣΗΜΕΙΑ	ΠΙΝΑΚΑΣ ΣΥΝΤΕΤΑΓΜΕΝΩΝ	
α/α	X	Ψ
Α	476175. 62	4491505. 35
Β	476207. 01	4491522. 98
Γ	476208. 47	4491520. 96
Δ	476220. 22	4491529. 46
Ε	476215. 6	4491536. 04
Ζ	476213. 43	4491534. 44
Η	476212. 72	4491535. 28
Θ	476210. 02	4491533. 29
Ι	476210. 72	4491532. 44
Κ	476203. 81	4491527. 33
Λ	476205. 24	4491525. 34
Μ	476173. 85	4491507. 71
Ν	476170. 8	4491504. 45


ΚΛΙΜΑΚΑ 1:300


ΥΠΟΜΝΗΜΑ
Τμήμα (Β,Γ,Δ,Ε,Ζ,Η,Θ,Ι,Κ,Λ,Β)=Αναψυκτήριο
Τμήμα (Α,Β,Λ,Μ,Ν,Α)=Πλακόστρωτο

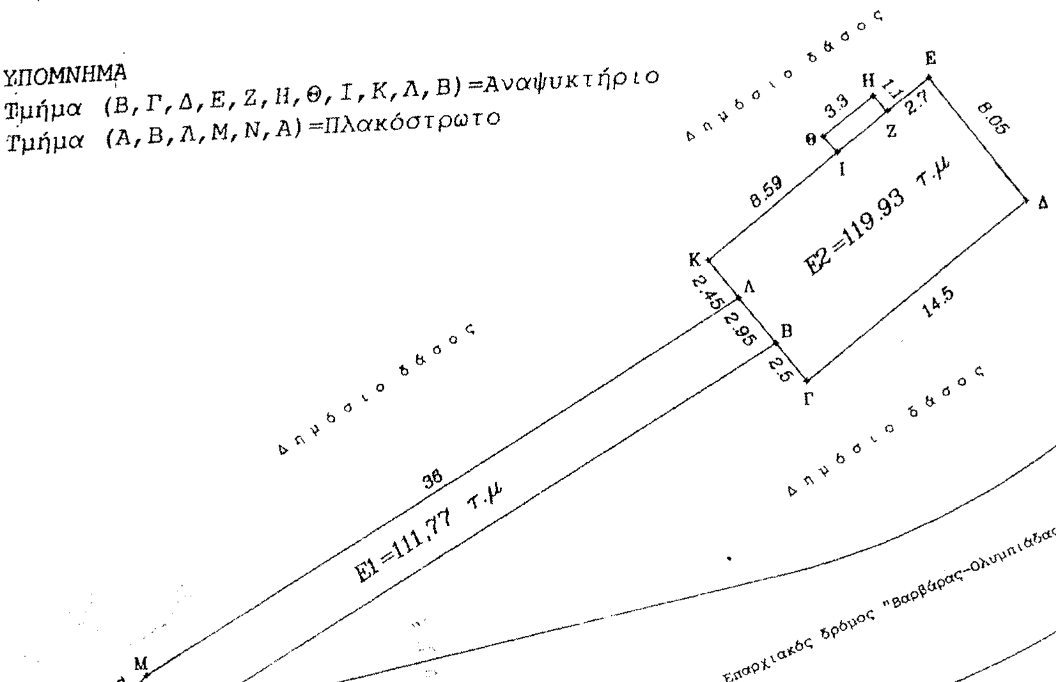

Αρναία 18-3-2003
Ο ΣΥΝΤΑΚΤΗΣ

Γεώργιος Φαρμακίδης
Δασολόγος με Α' βαθμό

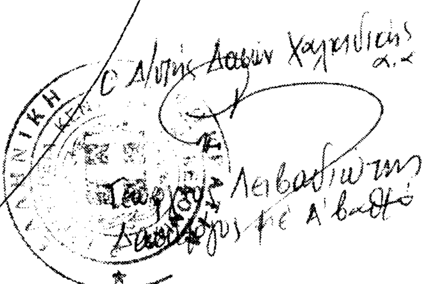

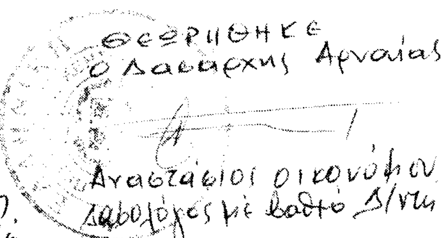

ΕΘΝΙΚΟ ΤΥΠΟΓΡΑΦΕΙΟ
Για τεχνικούς λόγους στο σχεδιάγραμμο έγινε σμίκρυνση κατά ποσοστό 78 %